


ПРИЛОЖЕНИЕ А

Перв. примен.

Справ. №

ЩРЗ

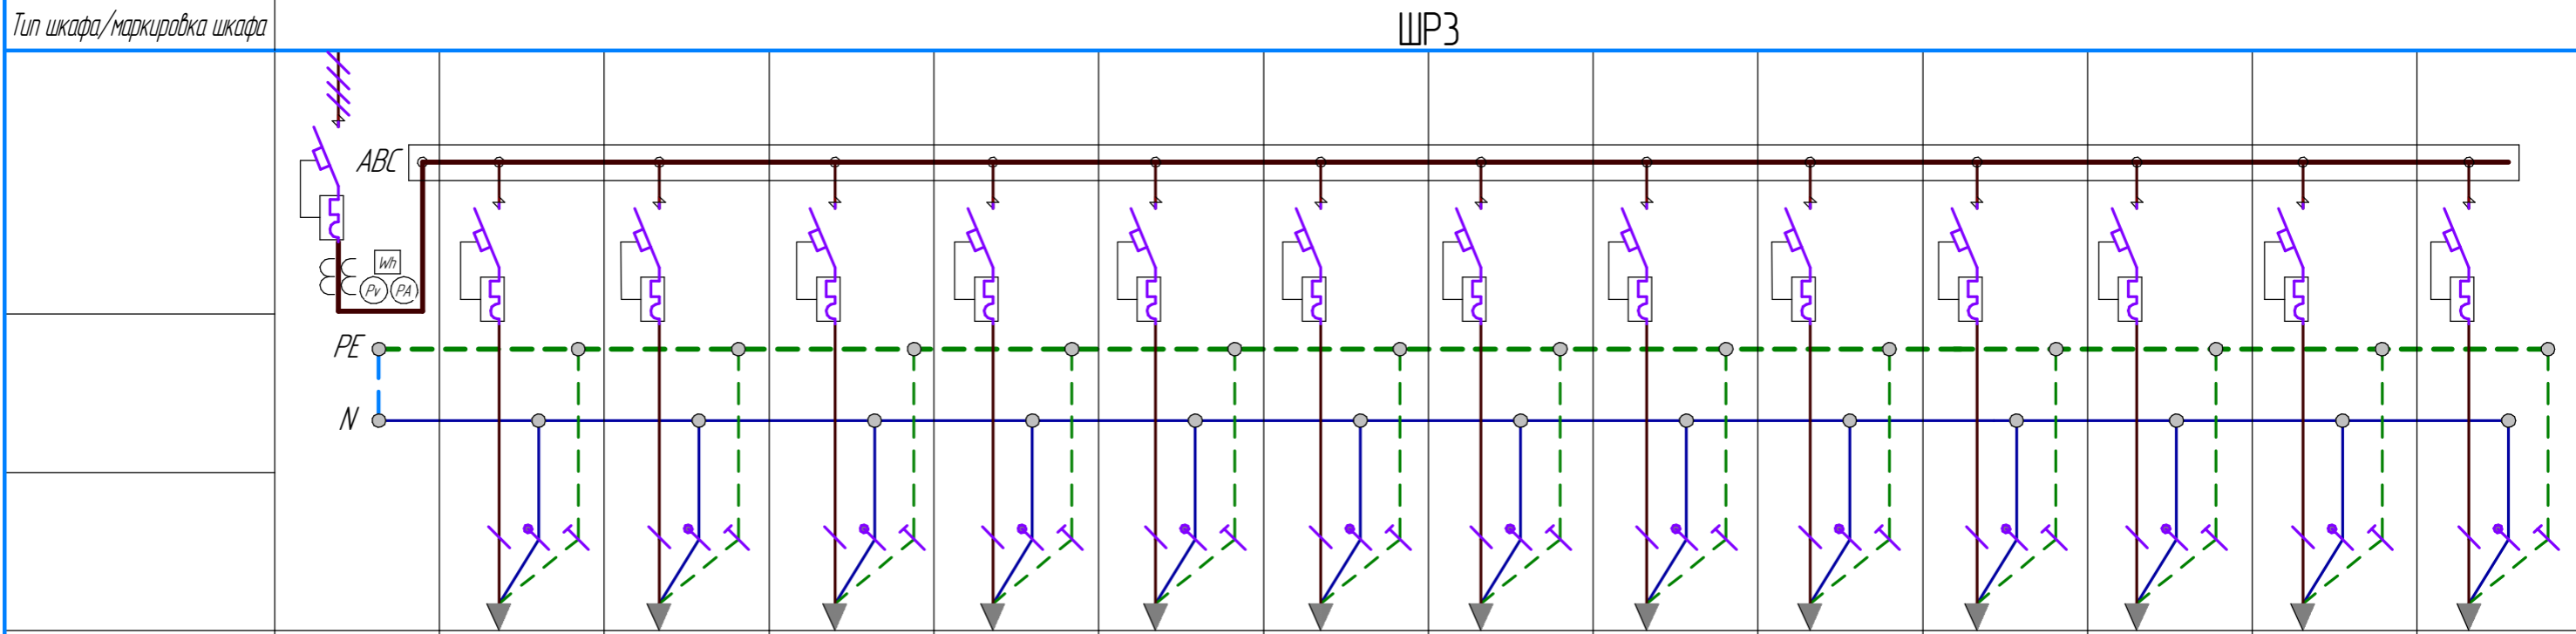

Наименование токоприемника	1	2	3	4	5	6	7	8	9	10	11	12	13	14
Ввод от РУ 0,4кВ КТП-40							Главный крановый рубильник 1							
Расчетная мощность Pp, кВт														
Расчетный ток Iр, А	1250	400	630	400	400	630	630	400	320	250	250	400	400	400
Тип расцепителя	Электромагнитный	Электромагнитный	Электромагнитный	Электромагнитный	Электромагнитный	Электромагнитный	Электромагнитный	Электромагнитный	Электромагнитный	Электромагнитный	Электромагнитный	Электромагнитный	Электромагнитный	Электромагнитный
Расцепитель														
Номинальный ток расцепителя, А	1250	400	630	400	400	630	630	400	320	250	250	400	400	400
Коэффициент трансформации трансформатора тока	1250/5													
Амперметр	+													
Вольтметр	+													
Прибор учета	Меркурий 234 ART-01													
Марка и сечение кабеля	АВВГнгз 4(4x240мм)	АВВГнгз 2(4x120мм)	АВВГнгз 2(4x185мм)	АВВГнгз 2(4x120мм)	АВВГнгз 2(4x120мм)	КГмп 3(1x240мм)		АВВГнгз 2(4x120мм)	АВВГнгз 4x150мм				АВВГнгз 2(4x120мм)	

Подп. и дата

Инд. № дубл.

Взам. инв. №

Подп. и дата

Инд. № подл.

				ПРИЛОЖЕНИЕ А					
Изм.	Лист	№ докум.	Подп.	Дата	Схема электрическая ЩР-3		Лит.	Масса	Масштаб
Разраб.	Куриченко С.В.	30.06.23							1:1
Проб.	Каменев С.Г.						Лист	Листов	1
Т.контр.							Модернизация электроснабжения линии ТТS		
Н.контр.					АО "Судостроительный завод имени Б.Е. Бутомы"			Формат	A3
Утв.	Кулишов А.А.				Копировал				